


Voorgevel

Rechter zijgevel


Achtergevel

Linker zijgevel

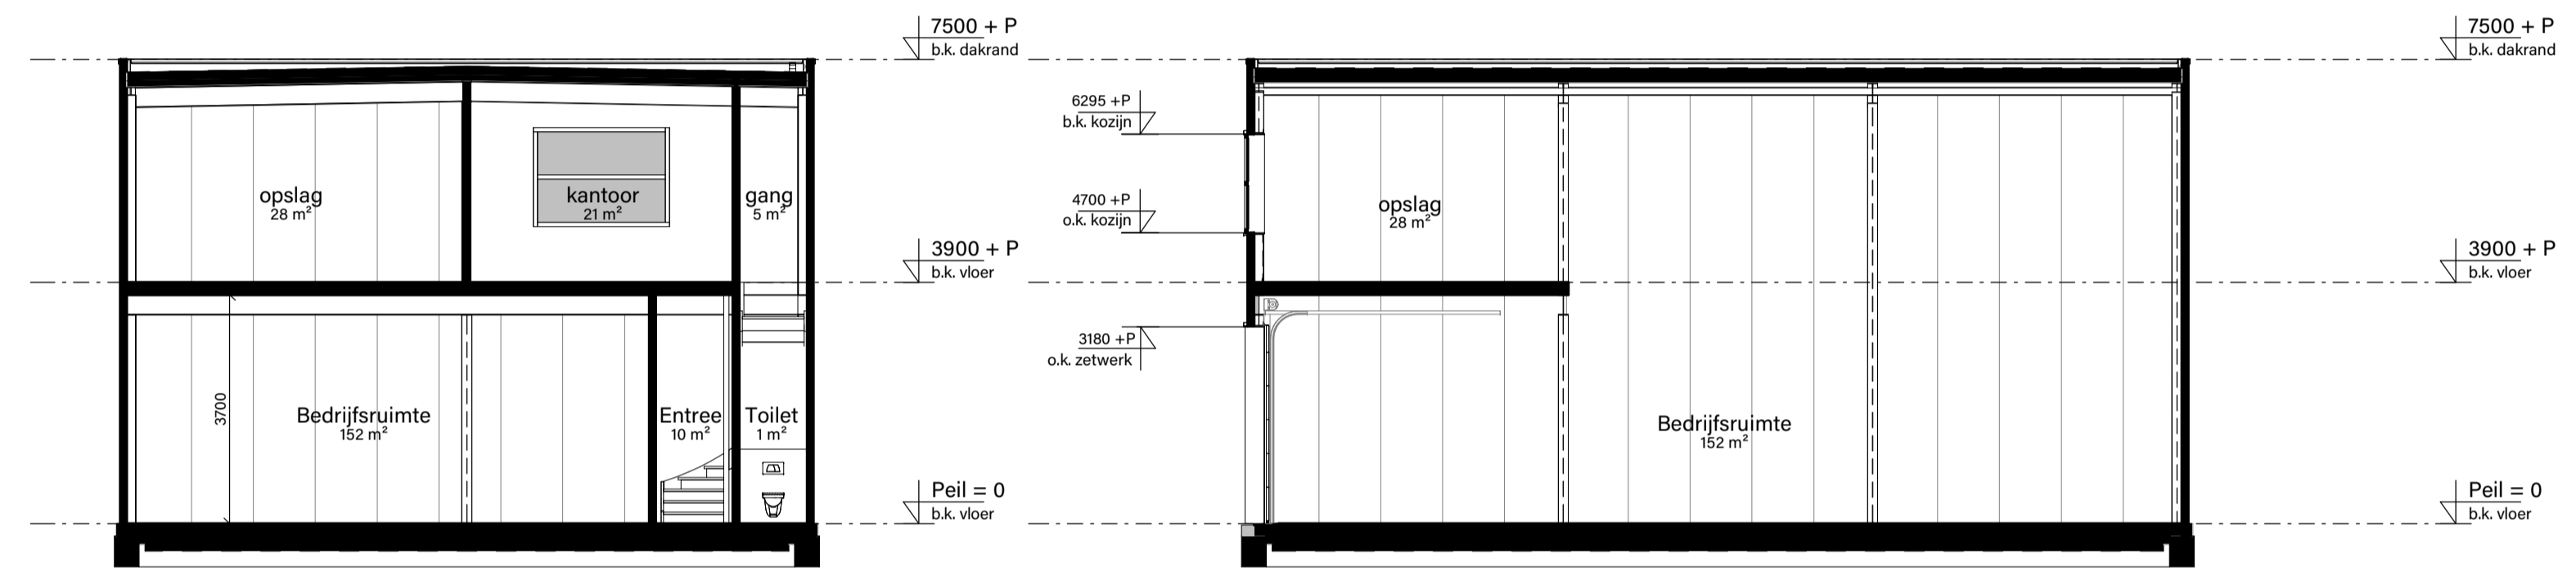


Doorsnede A-A


Doorsnede B-B

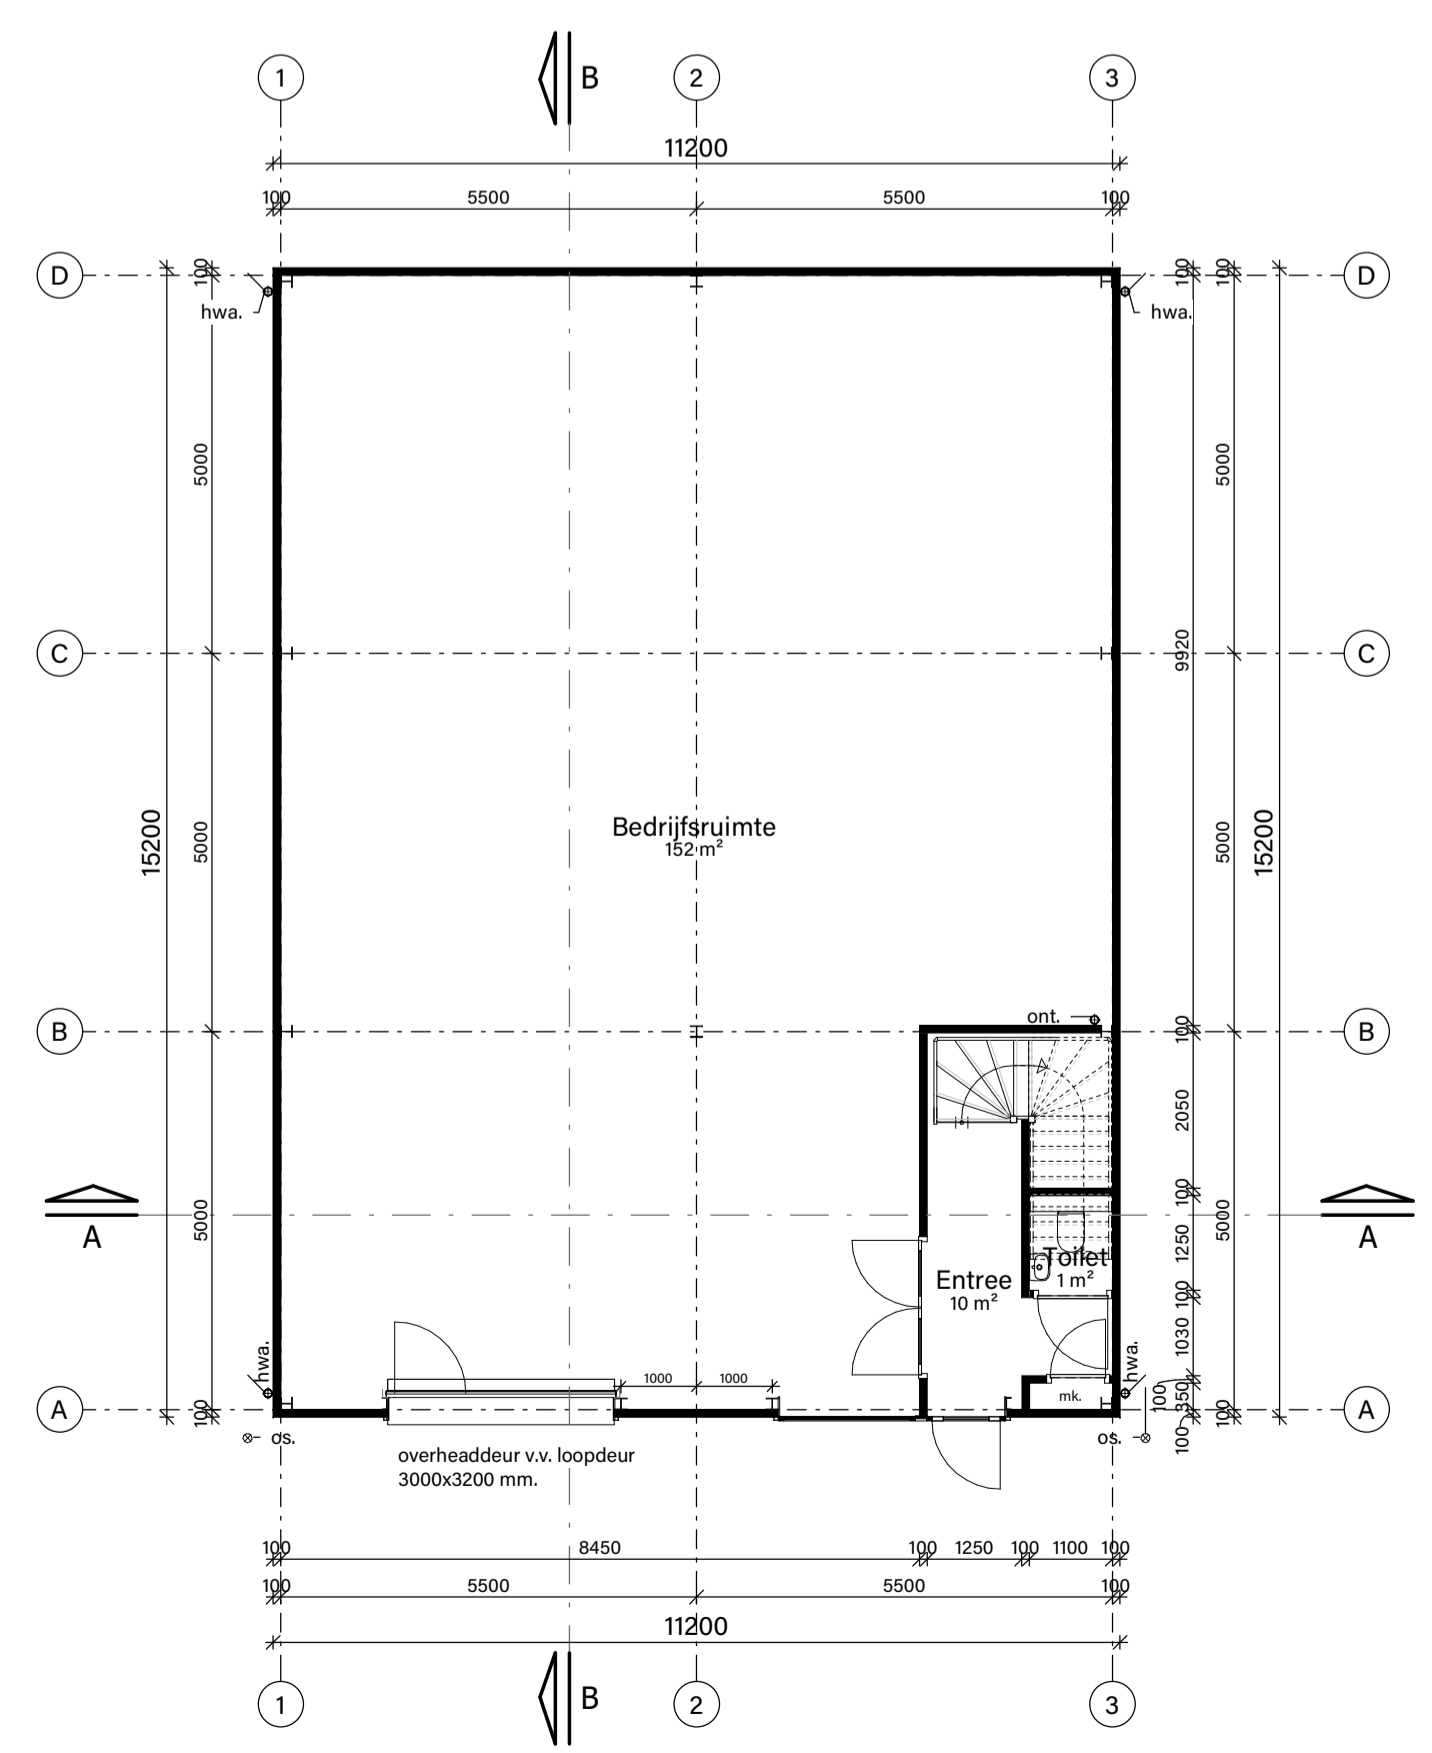

Begane grond (Peil = 0)

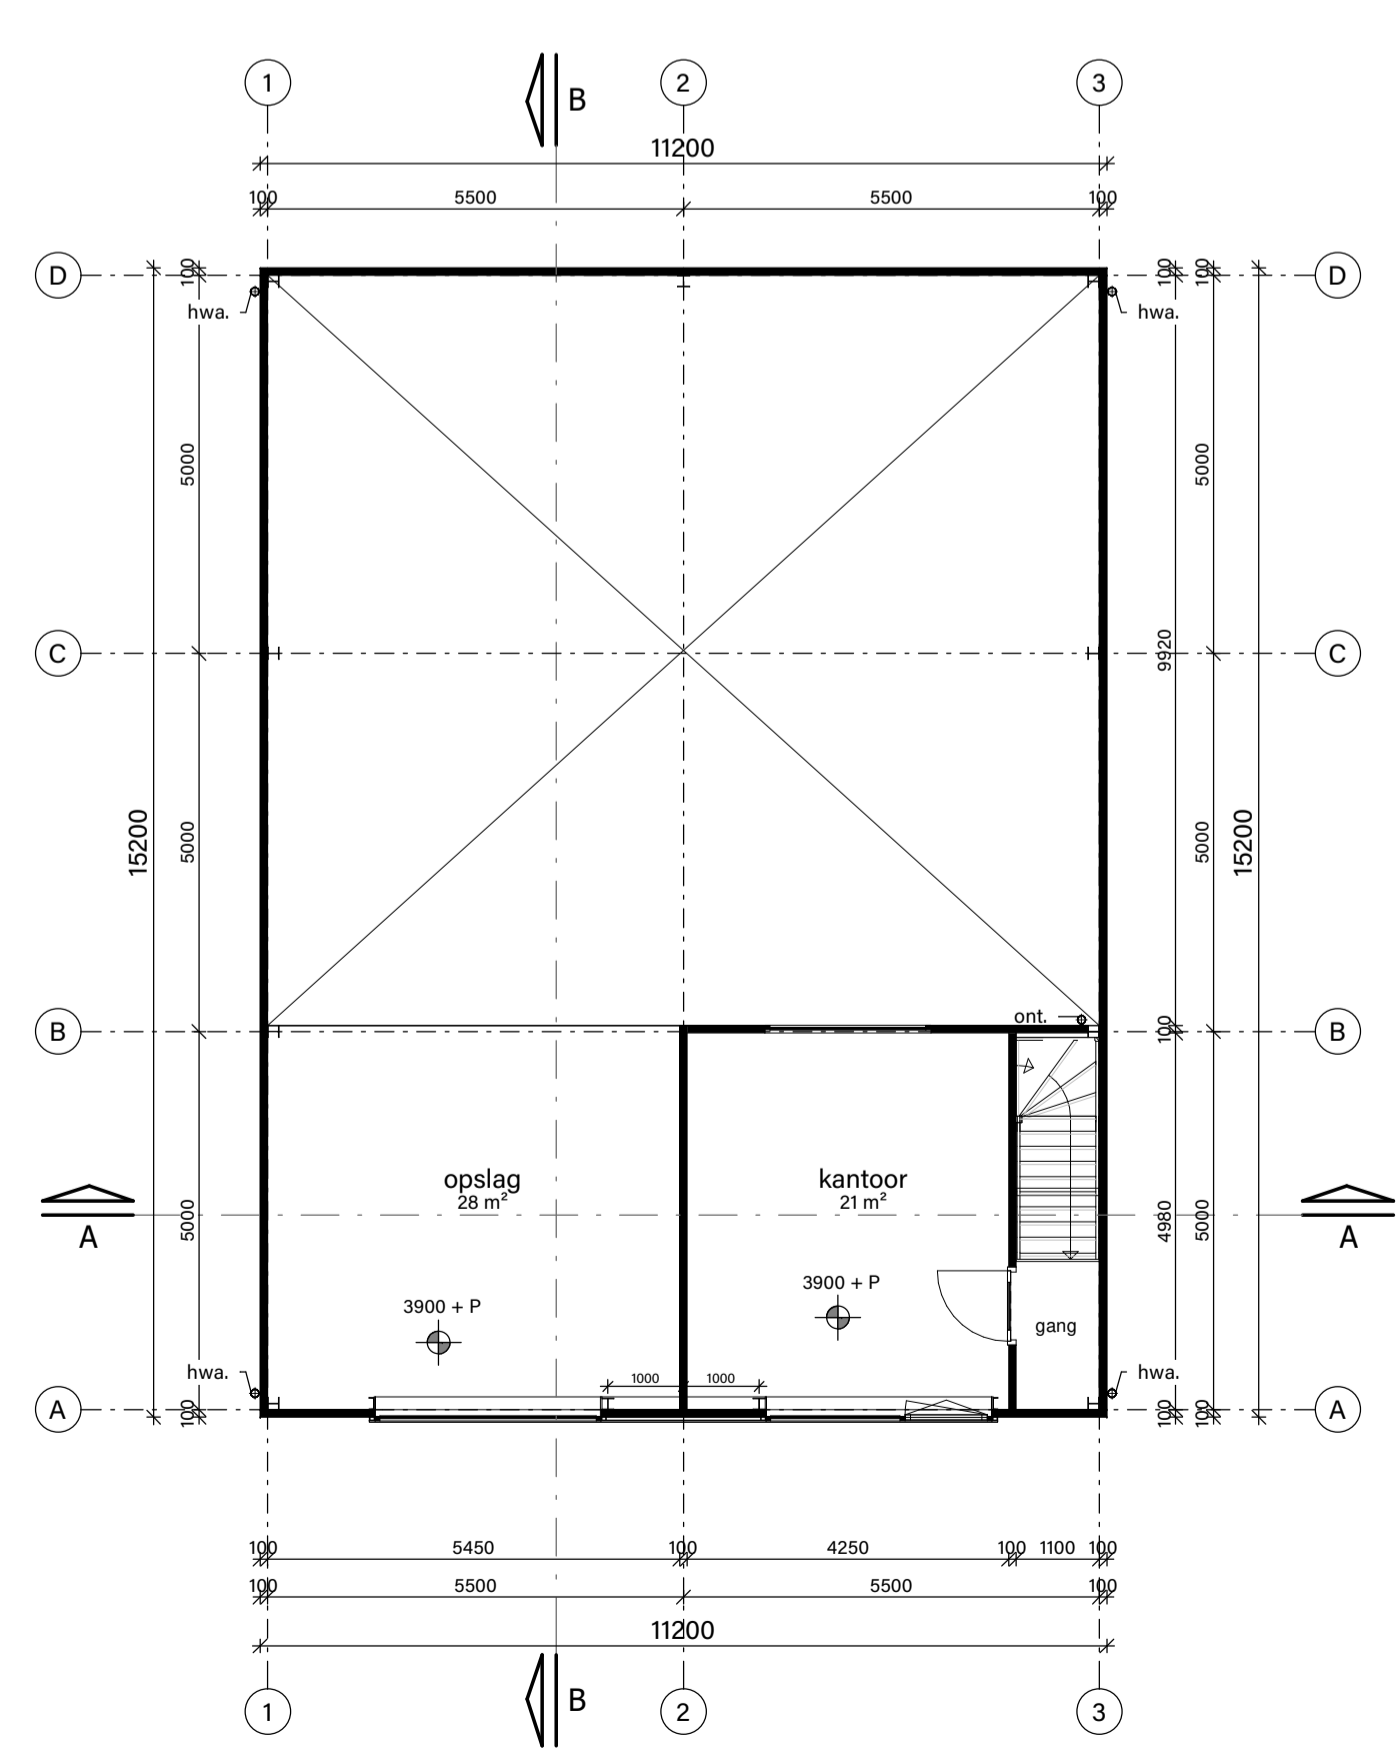

Eerste verdieping (3900 + P)

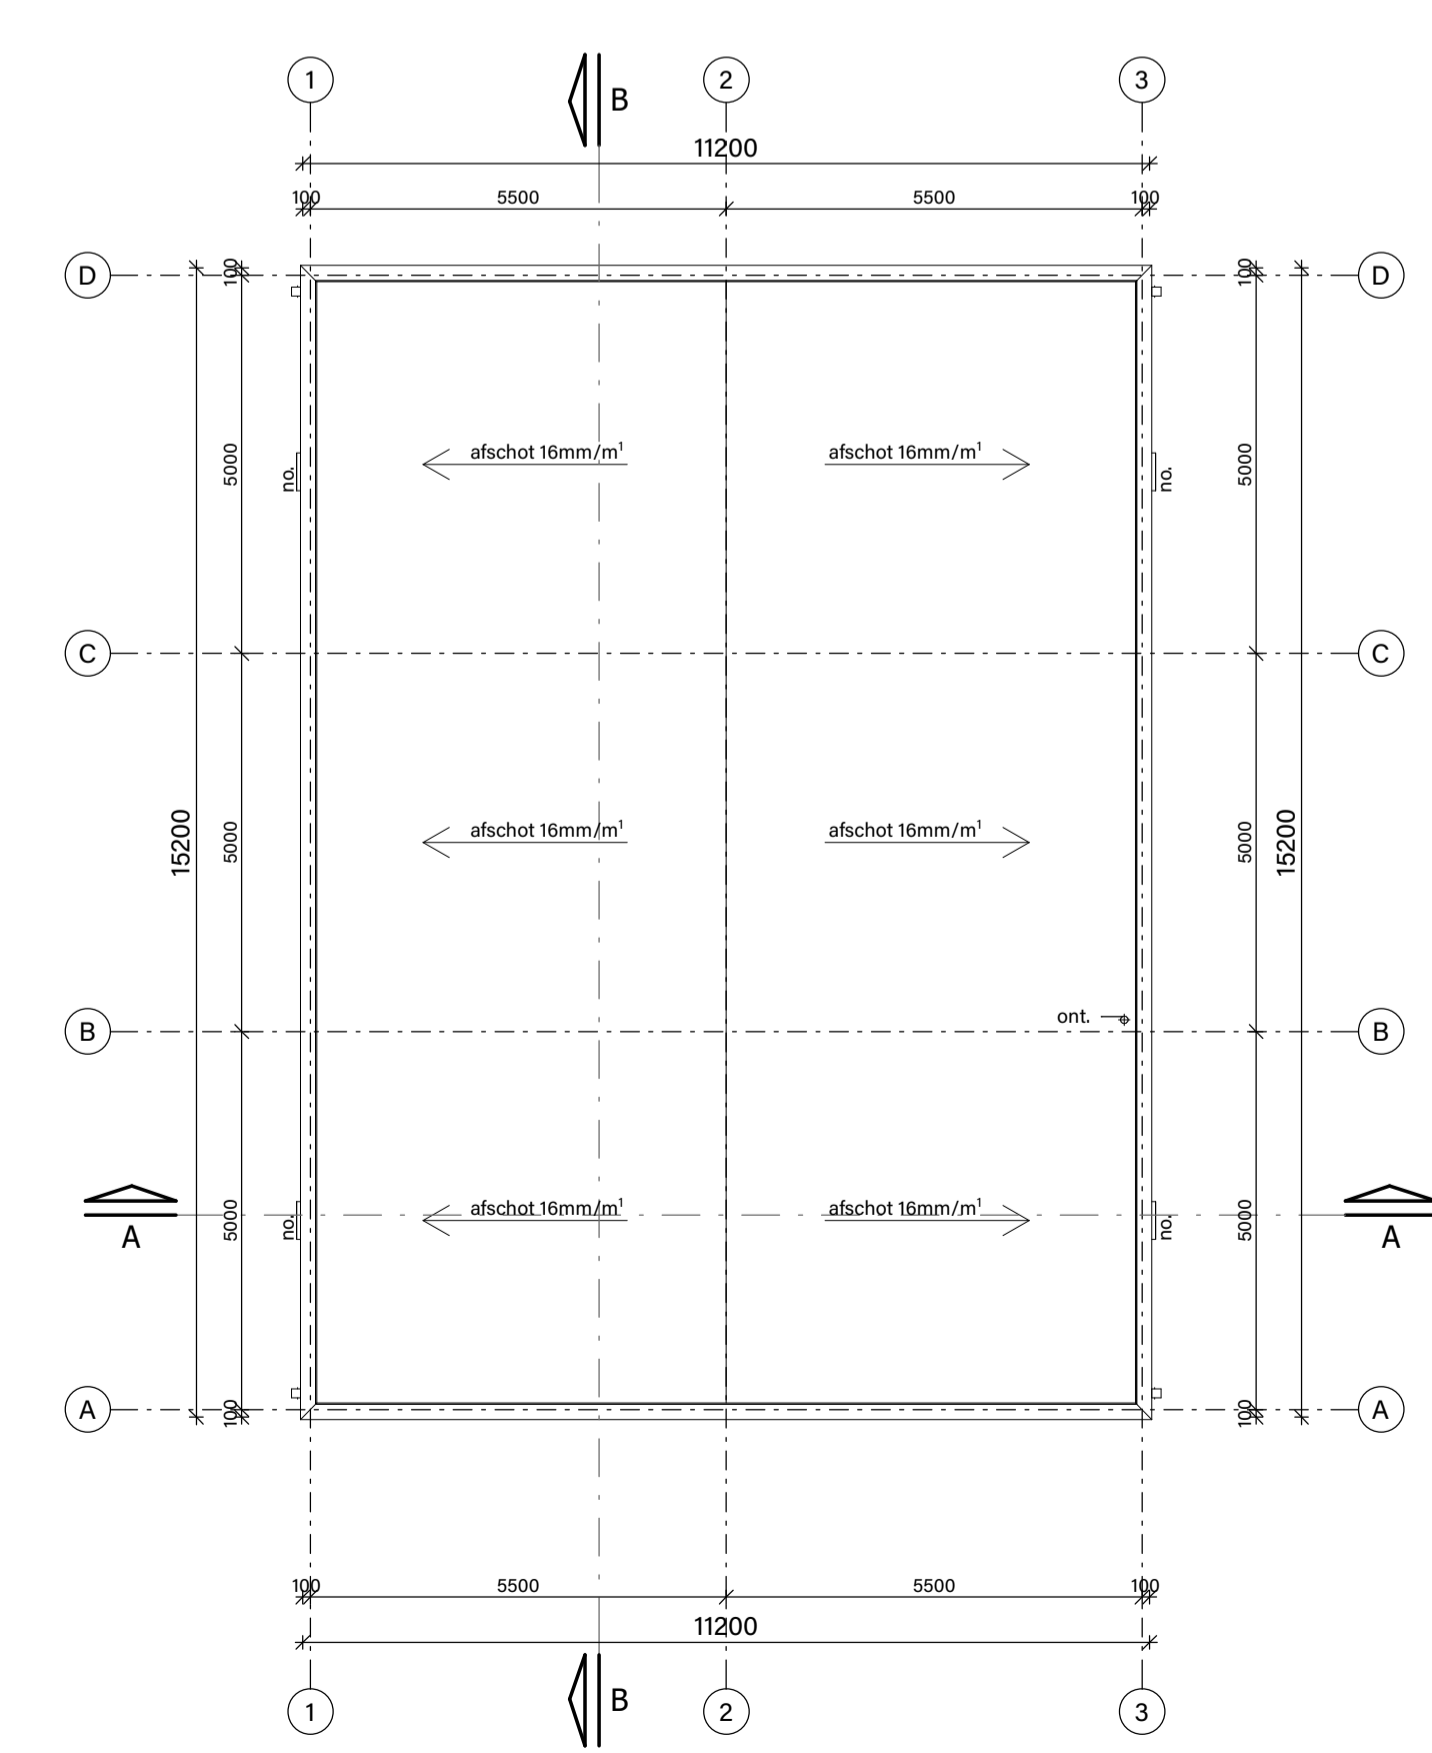

Dakoverzicht

Onderdeel	Materiaal	Kleur
Gevels	sandwichpaneel Kingspan Mini-Micro KS1000 mm Aluminium	zwart
Kozijnen	Aluminium	brons
Ramen	Aluminium	brons
Deuren	Aluminium	brons
Gewelpanelen	Aluminium	brons
Overheaddeur	Aluminium	zwart
Zetwerk	Aluminium	zwart
Noedoverstorten	Aluminium	zwart
Dakbedekking	PVC	n.t.b.

**Nieuwbouw 16 bedrijfsruimten te Zevenhuis**

Bouwlocatie  
Bedrijfsterrein Zevenhuis te Hoorn

Opdrachtgever  
BedrijfsUnits B.V.  
Grote Noord 75  
1621 KG Hoorn

Fase  
**VOORLOPIG ONTWERP**

Onderwerp  
Gevels, doorsneden en plattegronden

Schaal 1:100  
Getekend MK  
Formaat A1  
Datum 13-09-2021  
Wijziging

