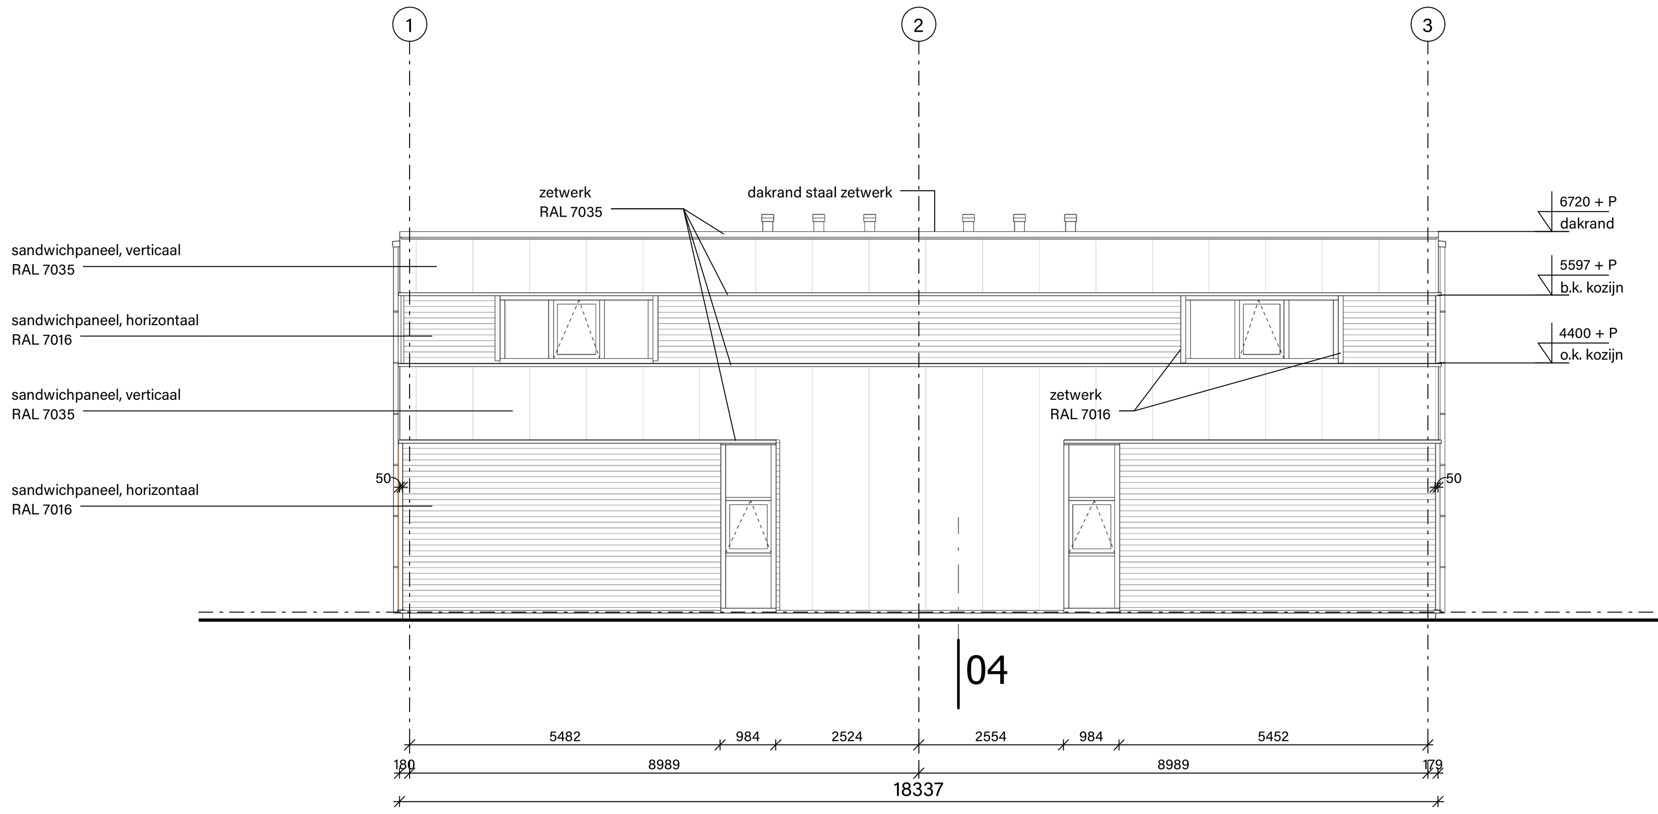

Voorgevel

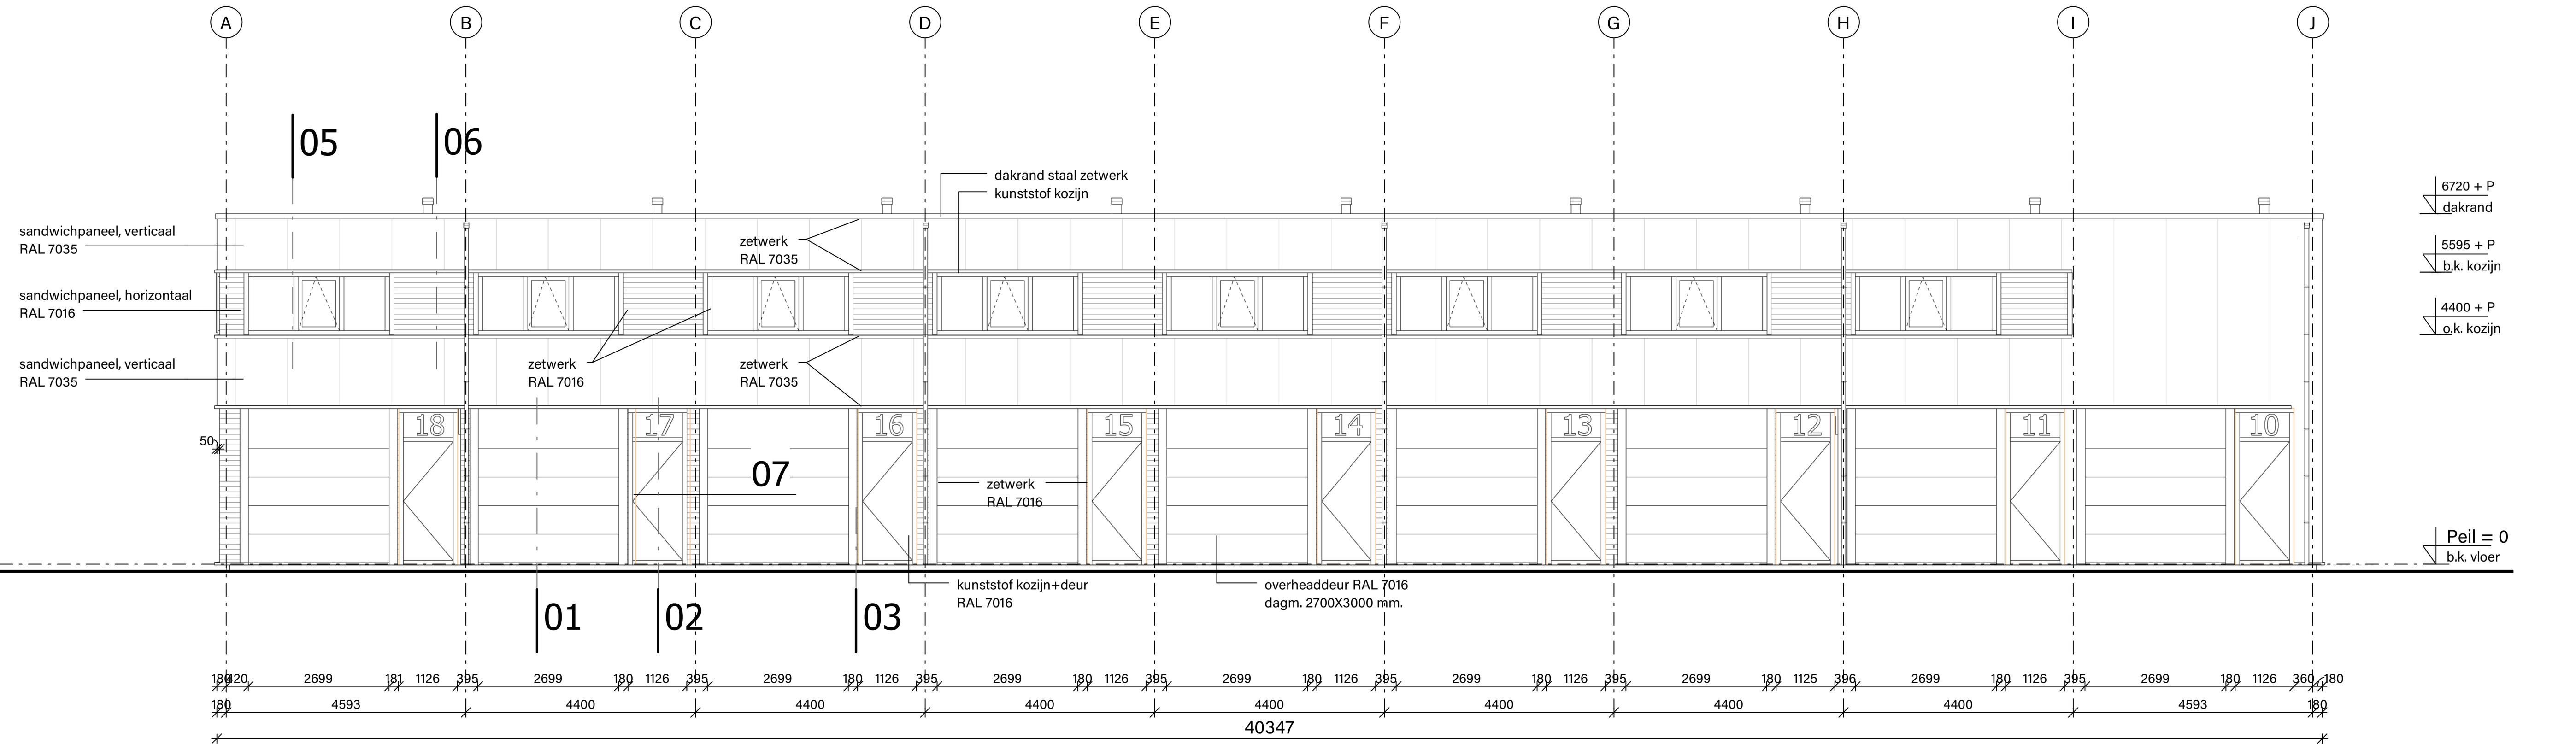

Rechter zijgevel

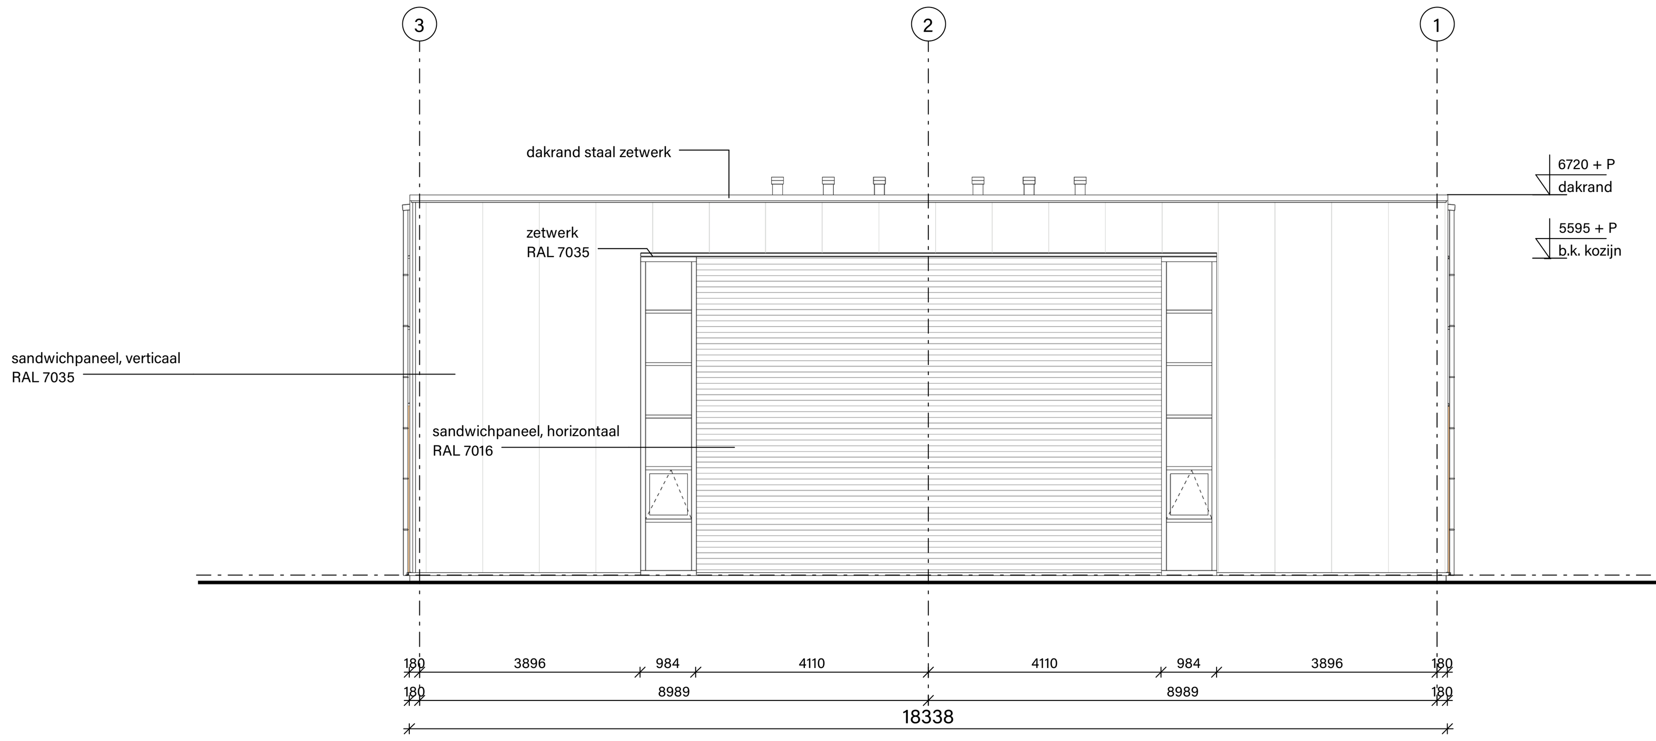

Achtergevel

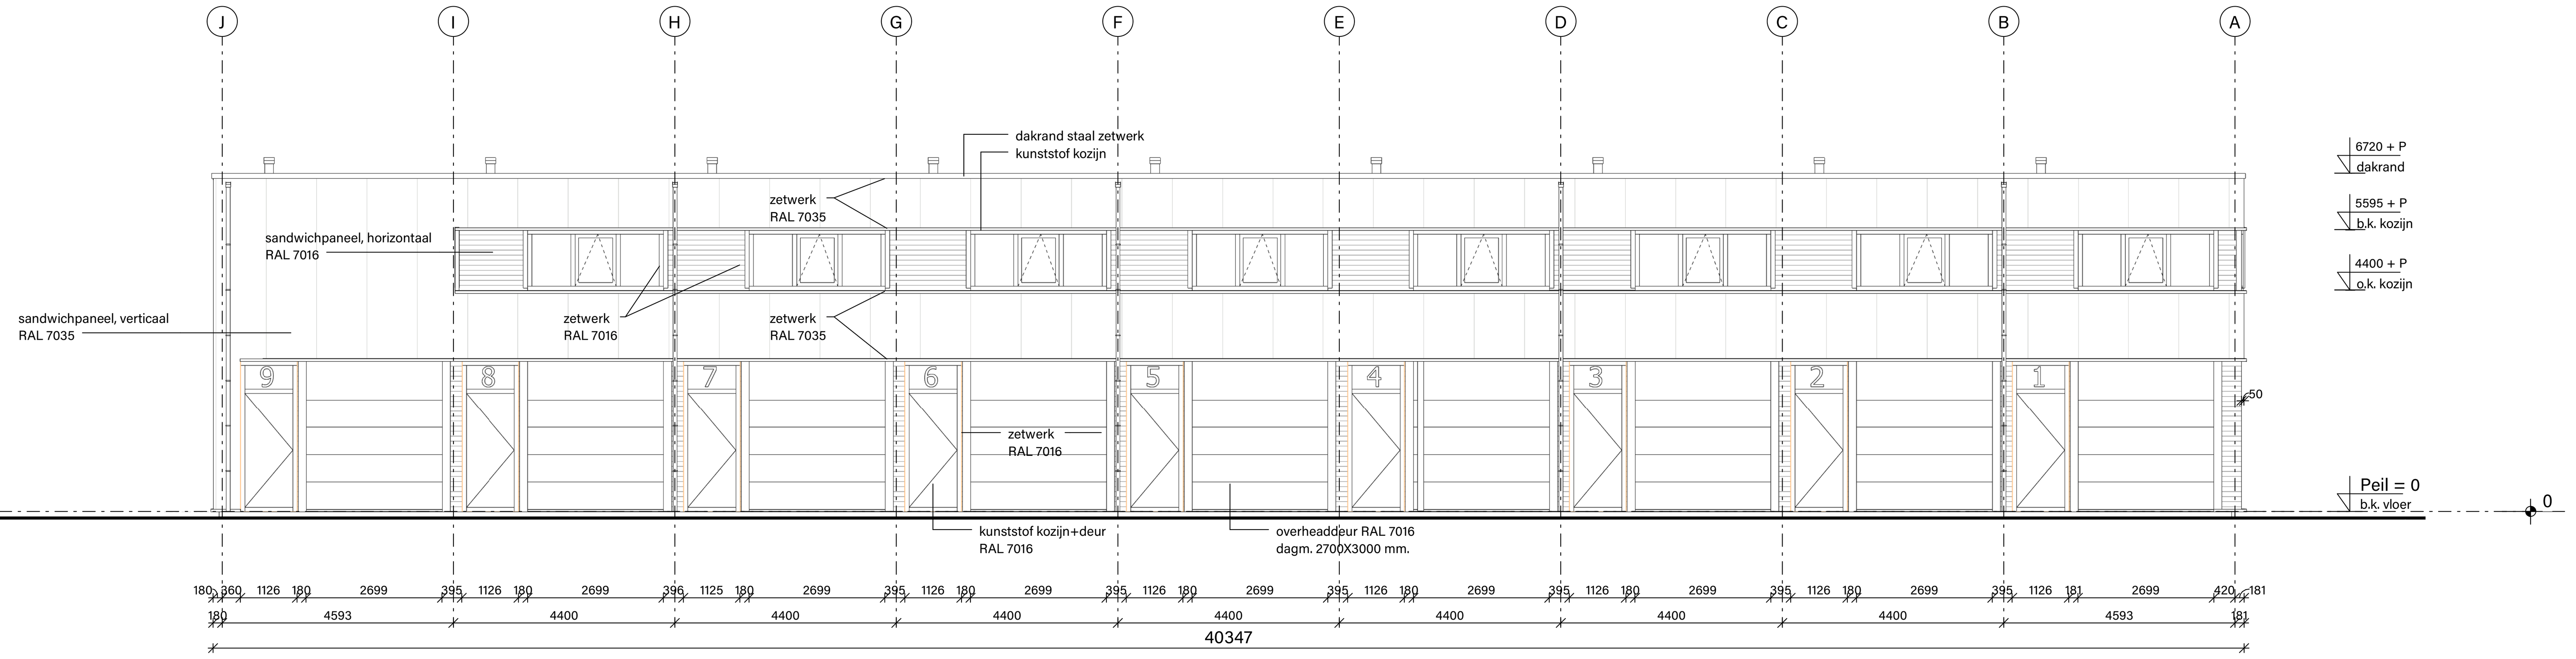

Linker zijgevel

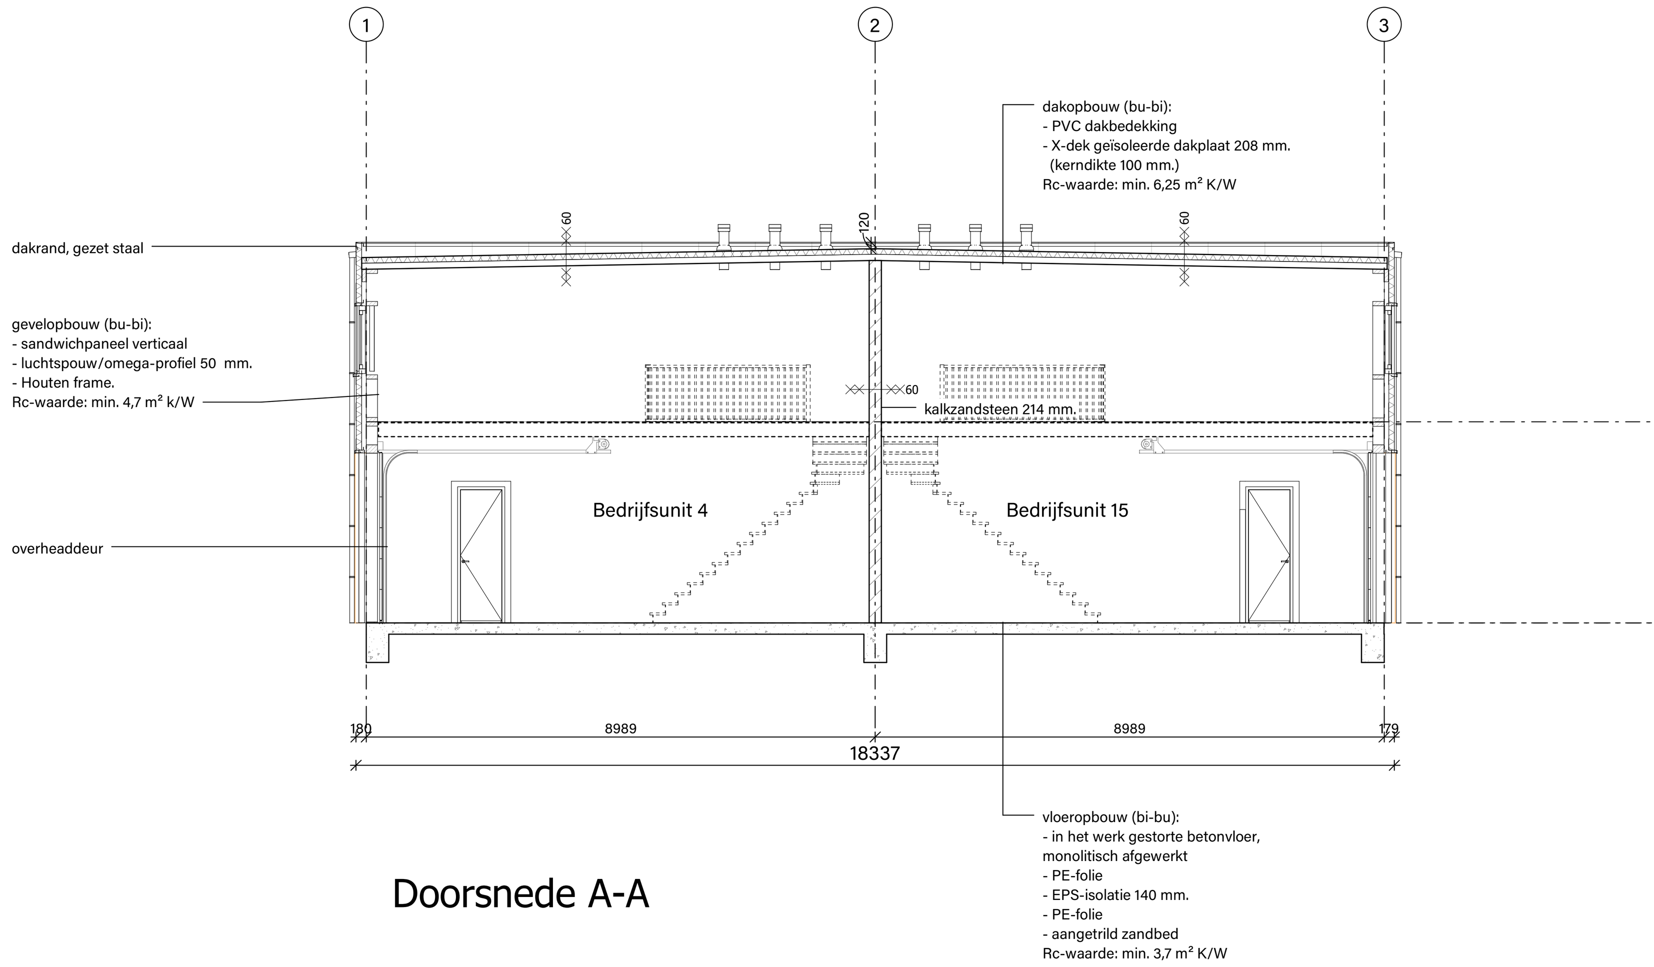

Doorsnede A-A

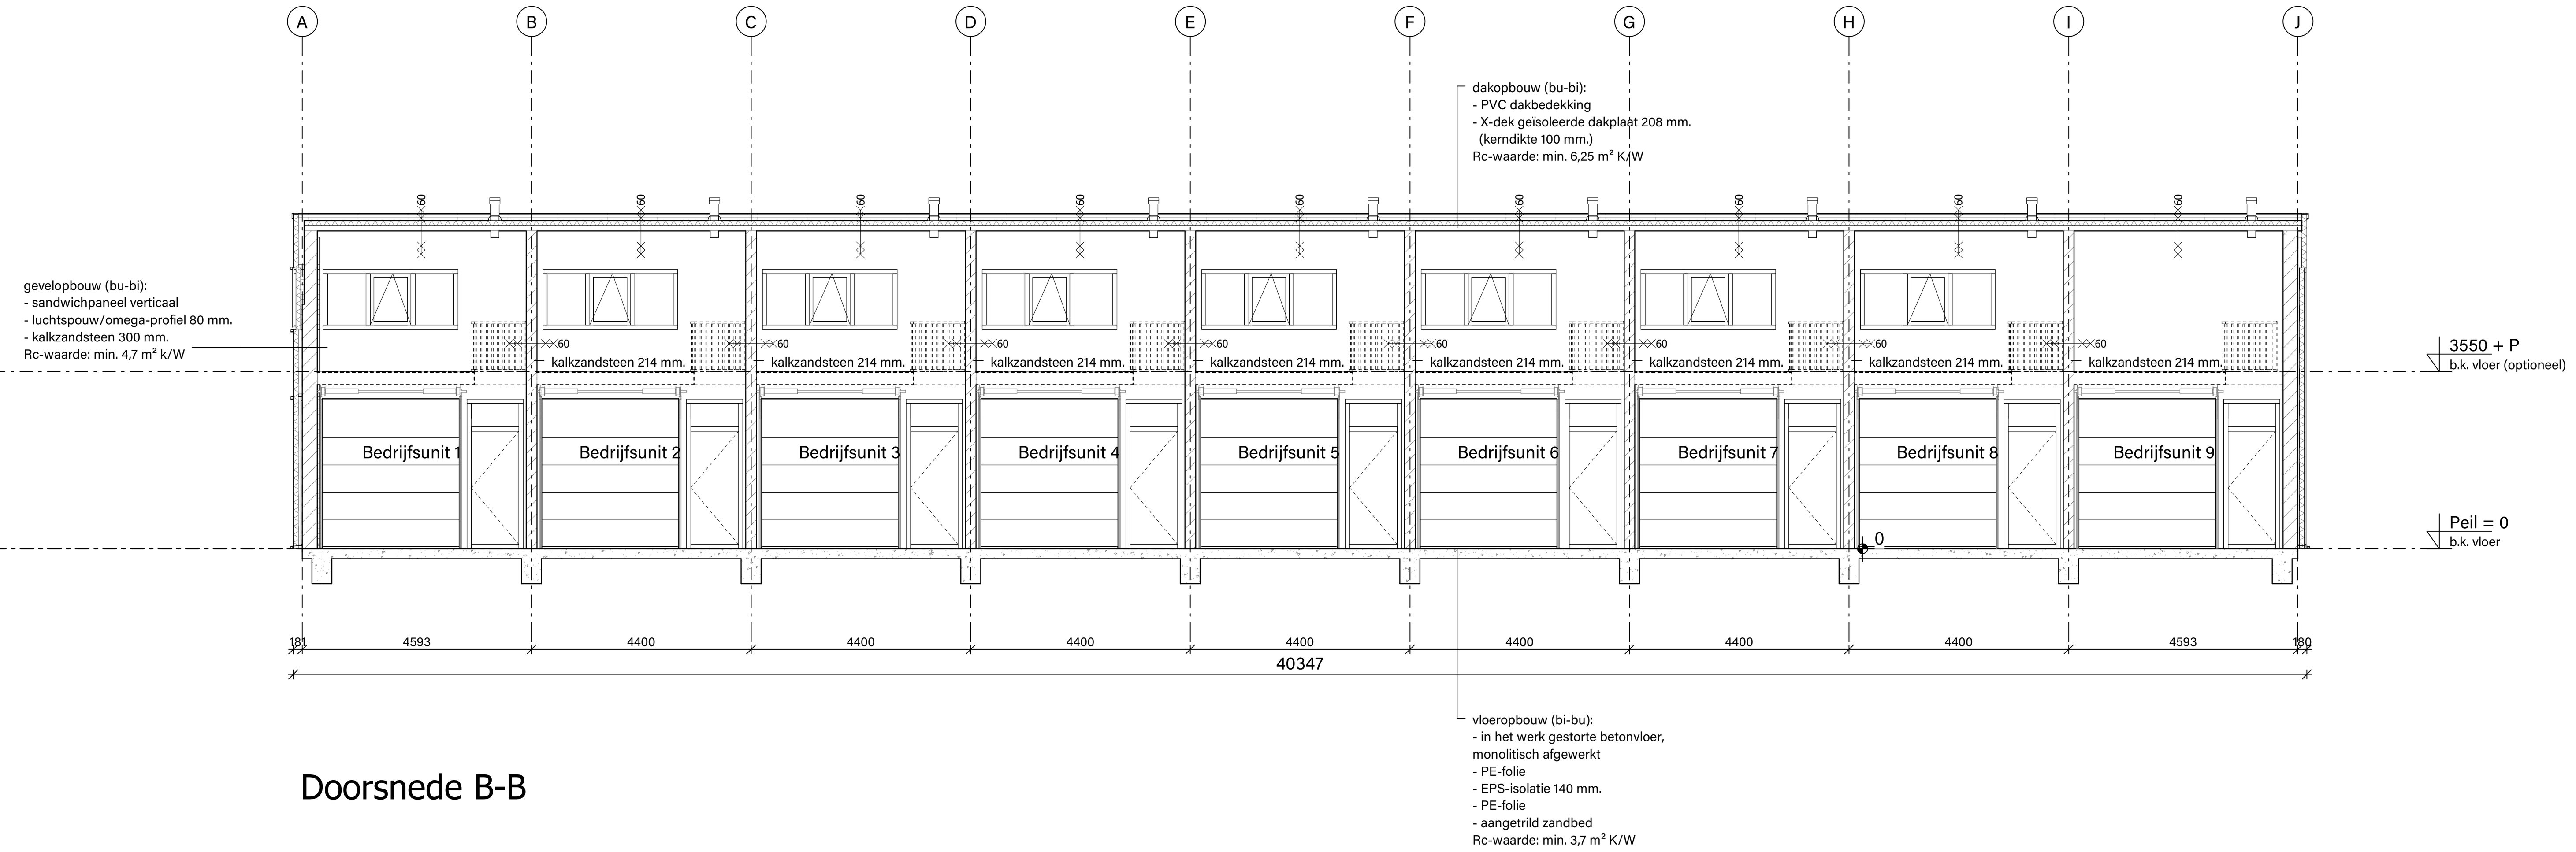

Doorsnede B-B

Algemeen

- Maten in millimeters.
- Materialen en kleuren volgens afwerkstaten.
- Peil = bovenkant begane grondvloer.
- Peil = x.xx -NAP (meter) (n.t.b.)
- De brandwerendheid van doorvoeringen door brandwerende wanden of vloeren is gelijk aan die van de desbetreffende wand of vloer e.e.a. volgens de NEN 6069 of de NEN-EN 1366 - 3 + 4.
  De brandwerendheid van de doorvoeringen wordt aangebracht door een daartoe gecertificeerd bedrijf.
- De geëiste brandwerendheid van wanden, kolommen, balken, ramen, deuren etc. is/wordt aangetoond door middel van een geldig rapport, welke is opgesteld door een instelling welke is aangewezen door de raad van accreditatie (RVA).
- Buitenkozijnen uitvoeren in kunststof
  Kozijnen uitvoeren volgens de Bouwbesluit-eisen.
  Kozijnen voldoen aan inbraakwerendheidsklasse 2.
- Veiligheidsbeglazing toepassen en uitvoeren volgens NEN 3569 en NEN 6702
- U-waarde beglazing = 1,2W/m2.K
- Binnenkozijnen uitvoeren in hardhout, Meranti.
- Binnendeuren stomp uitvoeren.
- Meterkasten volgens NEN 2768.
- Elektra min. volgens NEN 1010 en NPR 5310
- Ventilatie conform NEN 1087
- Installaties en leidingen zijn indicatief aangegeven juiste plaatsen volgens tekeningen en berekeningen installateur.
- Bescherming tegen ratten en muizen volgens Bouwbesluit 3.10
- Riolering volgens NEN 3215 en NTR 3216
- Preventie wateraccumulatie en dakafschot volgens NEN 6702
- Vuilwaterriool aansluiten op gemeente riool i.o.m. gemeente.
- Hemelwaterriool aansluiten op gemeente riool i.o.m. gemeente.
- Uitvoering constructie volgens tekeningen en berekeningen

Arceringen

= isolatie
= kalkzandsteen
= beton i.h.w. gestort
= lichte scheidingswand
= hemelwaterriool
= vuilwaterriool

Benamingen

hwa. = hemelwaterafvoer.
vwa. = vuilwaterafvoer.
os. = ontstoppingstuk.
= deur v.v. stormketting.
kc. = deur v.v. knopcilinder, te openen zonder sleutel.
s6. = handblusser
Sproeischuimblusser gevuld met tenminste 6 liter schuim. Betreffende blusser dient te voldoen aan het Besluit "draagbare blustoestellen".
60 = brandscheiding 60min. WBDBO 60 minuten weerstand tegen branddoorslag en brandoverslag (WBDBO), volgens de NEN 6068 of NEN-EN 13501-2

Kleuren en materialen

Onderdeel	Materiaal	Kleur
Gevels	Sandwichpaneel horizontaal Kingspan Mini-Micro KS1000	RAL 7016
	Sandwichpaneel verticaal Kingspan Plank KS600 PL	RAL 7035
Kozijnen	Kunststof	RAL 7035/7016
Ramen	Kunststof	RAL 7035/7016
Deuren	Kunststof	RAL 7035/7016
Overheaddeuren	Staal	RAL 7035/7016
Dakrand	Staal	RAL 7035
Zetwerk	Staal	RAL 7035/7016
Noodoverstorten	Aluminium	RAL 7035
Dakbedekking	PVC dakbedekking	wit / lichtgrijs

Gebruiksfunctie bedrijfsruimtes = lichte industrie

Nieuwbouw bedrijfsunits te Oudkarspel

Bouwlocatie
Schuit 20
Oudkarspel

Opdrachtgever
B4 Vastgoed BV
Lekerweg 31
1608 MB Wijdenes

Fase
DEFINITIEF ONTWERP

Onderwerp
Gevels en doorsneden

Schaal	1:100
Getekend	RSij
Formaat	A1_1050
Datum	23-02-2021
Wijziging	

ME-2 Architecten BNA
Overleek 4
1671 GD Medemblik

0227-51 3000
info@ME-2.nl
www.ME-2.nl

Projectnummer 19-1159

Bladnummer DO-02